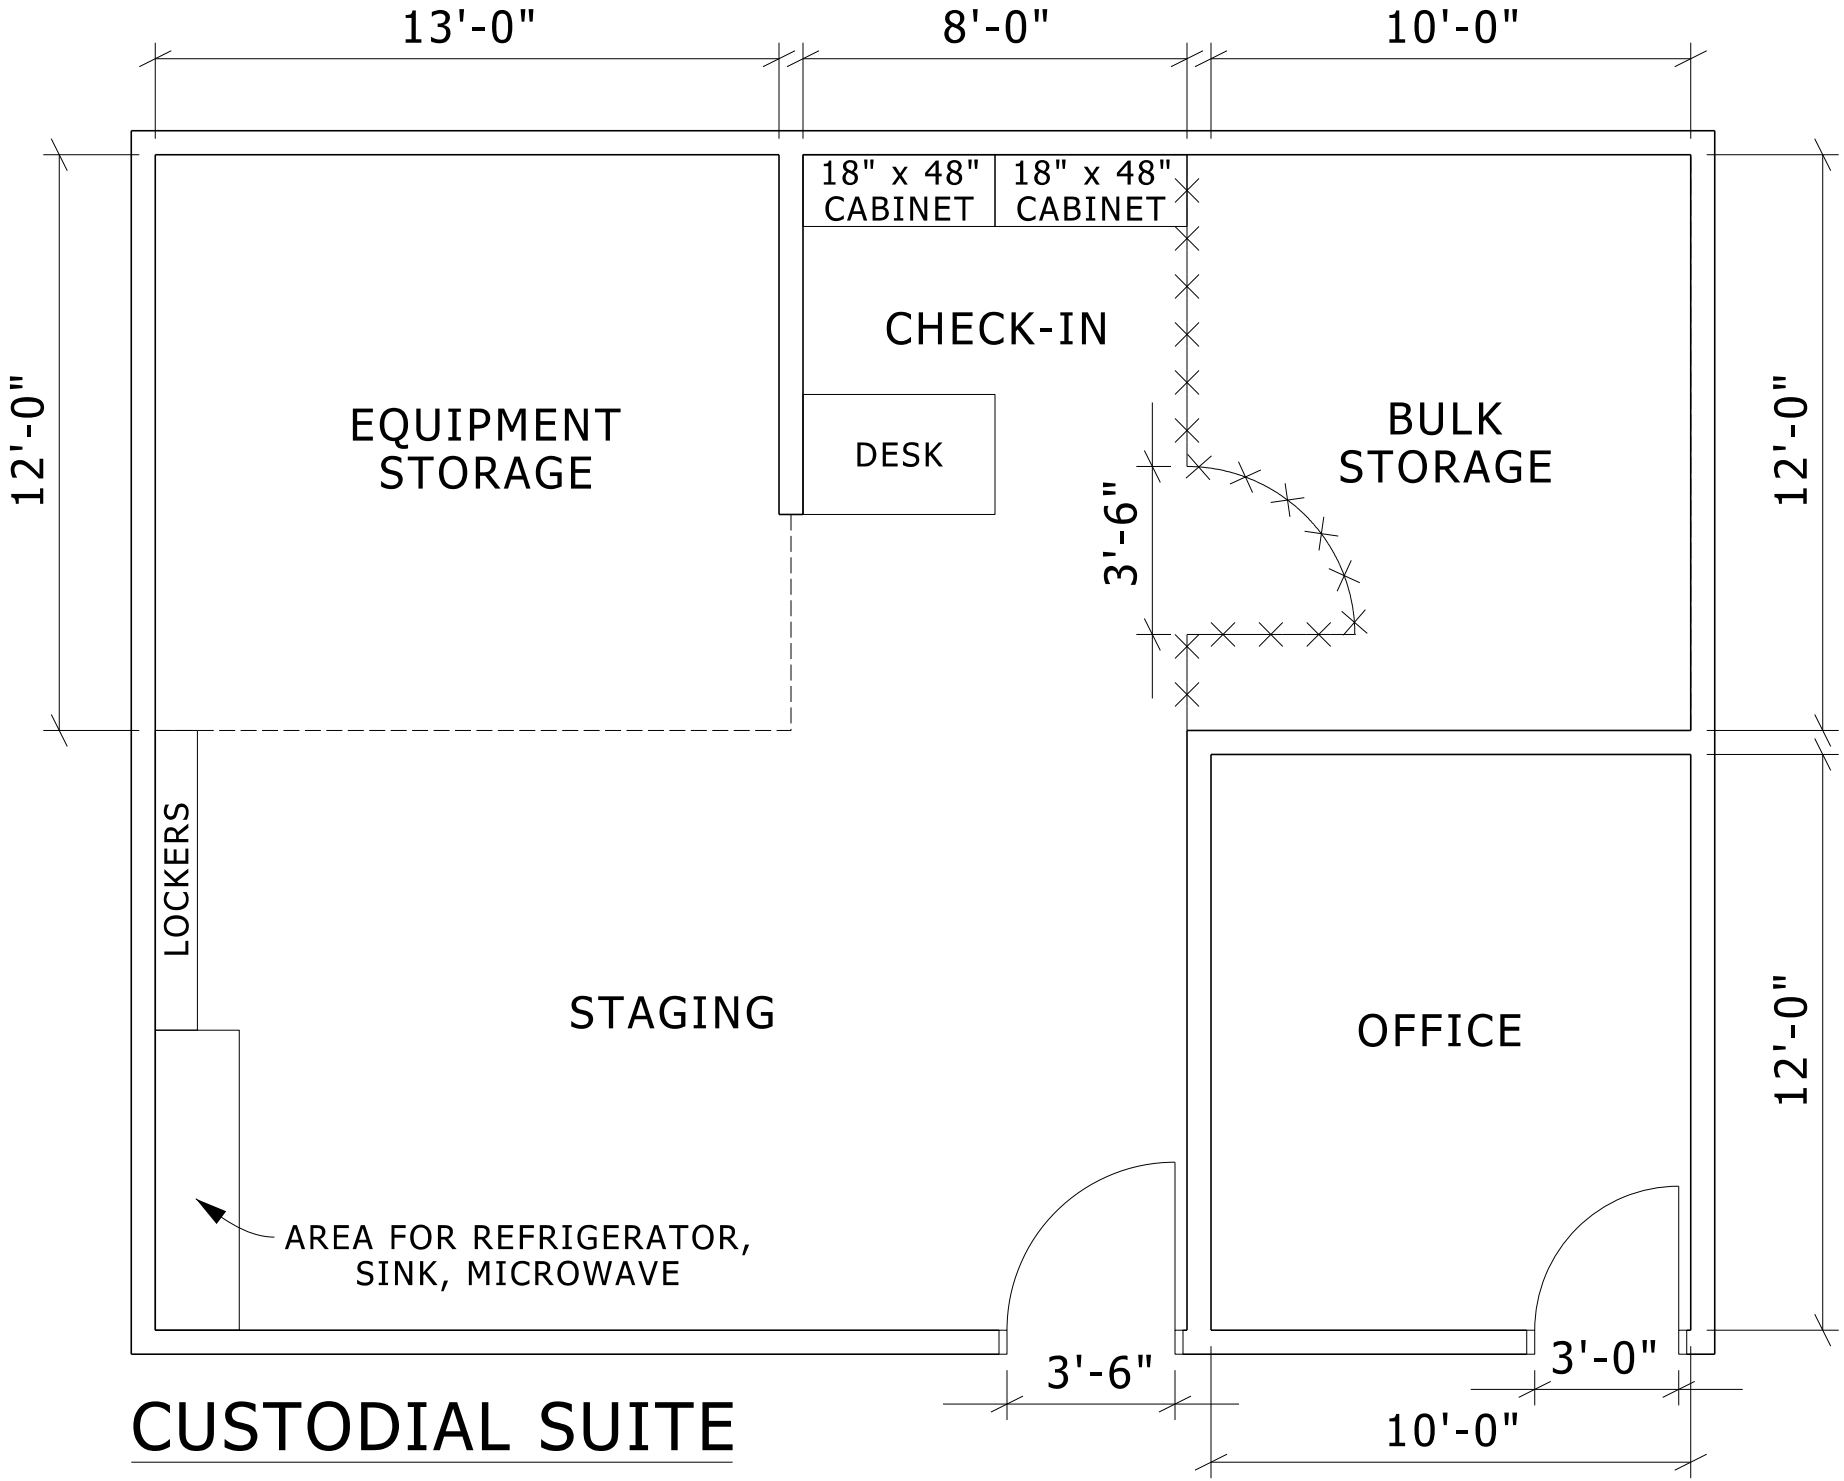


CUSTODIAL SUITE